



Развертка стены фундамента по оси 1, по оси 3.

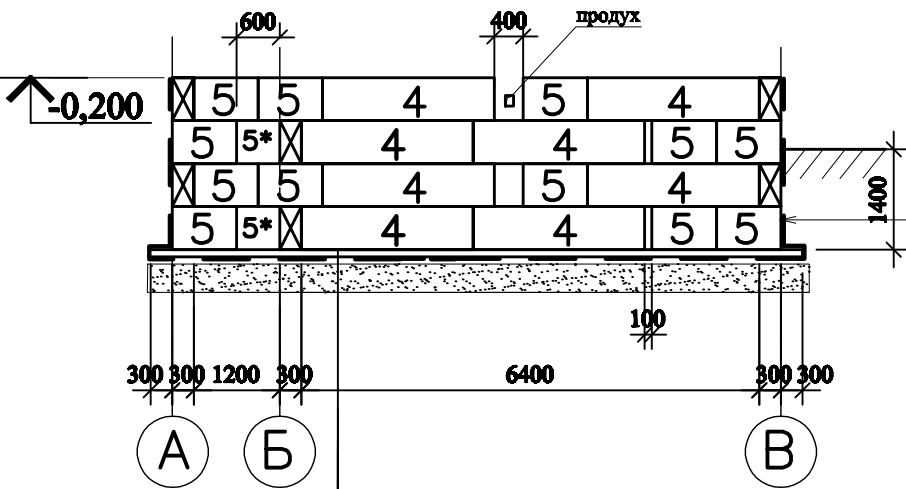


битумный обмаз.гидроизол 2 слоя
клеящая мастика МБК-Г-75
плиты из экстр. пенополистирола t=50 мм
гладкий асбестоцем. лист t=6 мм
обратная засыпка из крупноз. песка

Цем. песч. стяжка М50 - 30 мм
2 слоя гидроизола на бит. мастике
Подготовка из бетона кл. В7.5 -100мм
Крупный песок - 400мм
Утрамбованный щебнем грунт


Развертка стены фундамента по оси 2 толщ.400мм.

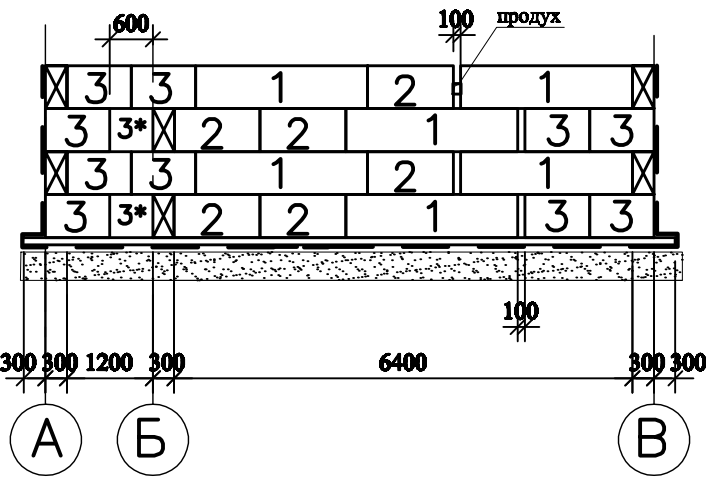

Развертка стены фундамента по оси А, по оси В.

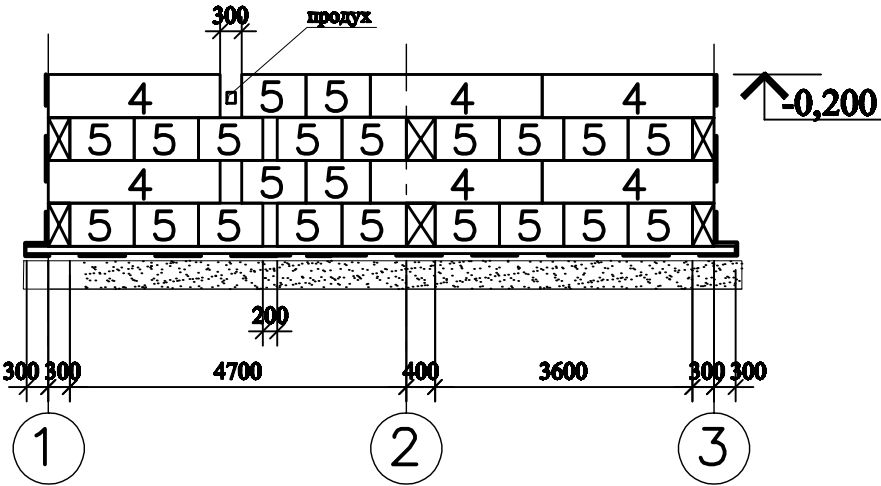

Развертка стены фундамента по оси Б.

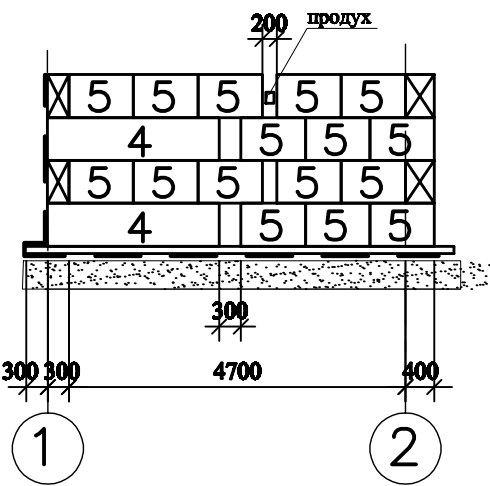

Условные обозначения :

1 - ФБС 24.4.6-Т ГОСТ 13579-78

2 - ФБС12 .4.6-Т

3 - ФБС 9 .4.6-Т

4 - ФБС 24.3.6-Т ГОСТ 13579-78

5 - ФБС 9 .3.6-Т

Спецификацию блоков см. л. КЖ-2 .

В цокольной части фундамента предусмотреть отв.100х150мм (продухи) на каждой противоп. стене!

						КЖ		
						Ярославская обл., Переславль-Залесский р-н, с. Никитская Слобода, ул. Никитская, д. 11а.		
Изм.	Кол.	Лист	Ндок	Подпись	Дата	Индивидуальный коттедж.	Стадия	Лист
Нач. ПО		Варламов			06.08		РП	3
Проектир.		Шевченко			06.08			
Нор.конт.		Варламов			06.08	Развертки стен фундаментов.	ООО "ПРП-Проект"	