Схема ленточных фундаментов.

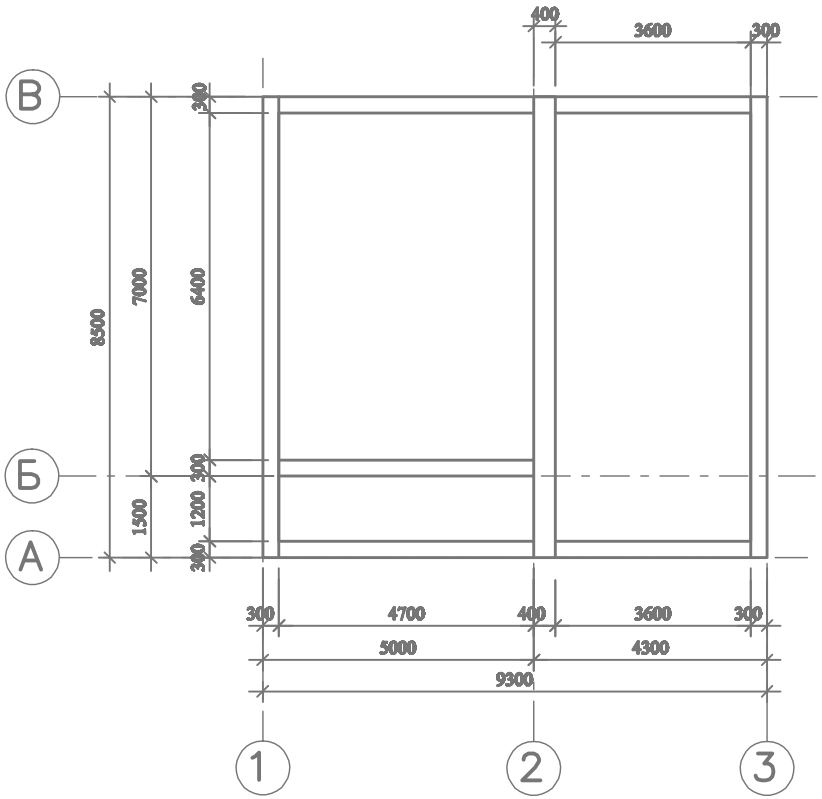

Спецификация сборных элементов.

Блоки бетонные для стен фундаментов.

Поз.	Обозначение	Наименование	Кол.	Масса ед. кг	Общая масса,кг
1	ГОСТ 13579-78	ФБС 24. 4. 6 - Т F75 W4	3	1300	
2	" - "	ФБС 12. 4. 6 - Т	5	640	
3	" - "	ФБС 9. 4. 6 - Т	10	470	
4	" - "	ФБС 24. 3. 6 - Т	20	970	
5	" - "	ФБС 9. 3. 6 - Т	73	350	
	Песок крупный для подушки t=400 мм		8,5	м3	
	Бетон подготовки класса В7.5 t=100 мм		2,1	м3	

Изм.	Кол.	Лист	Nдок	Подпись	Дата
Нач. ПО		Варламов			04.08
Проектир.		Шевченко			04.08
Нор.конт.		Варламов			04.08

КЖ

Ярославская обл., Переславль-Залесский р-н,
с. Никитская Слобода, ул. Никитская, д. 11а.

Индивидуальный коттедж.

Стадия	Лист	Листов
РП	2	

План фундаментов.

ООО "ПРП-Проект"