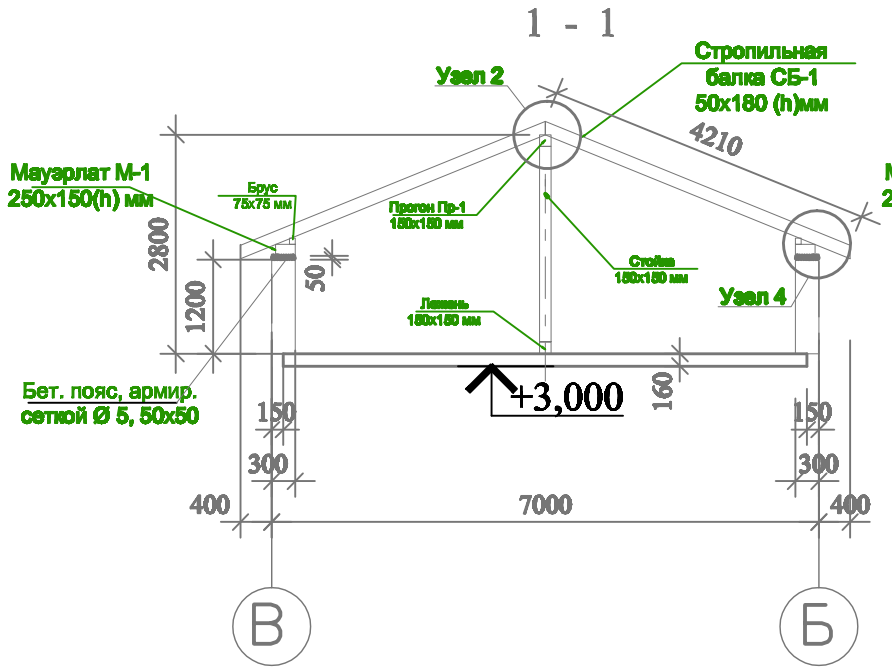

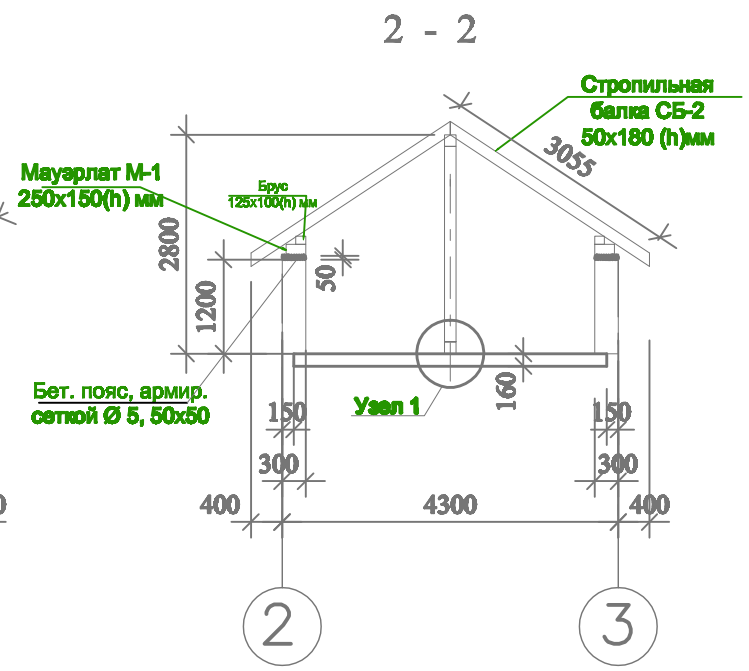

Схема кровли.

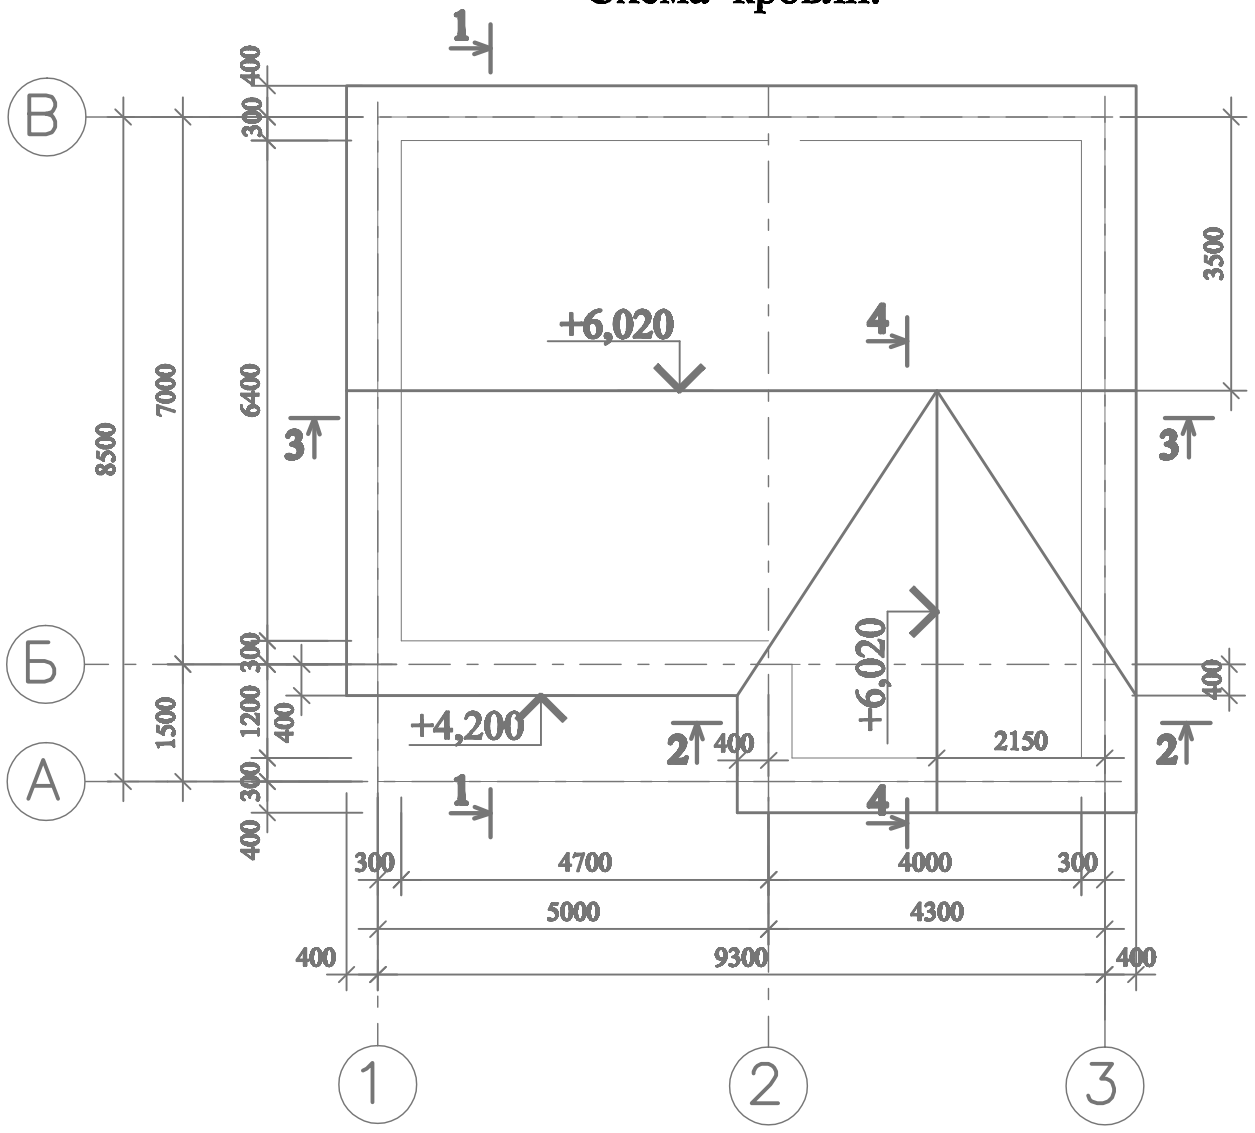

Схема стоек и стропильных балок.

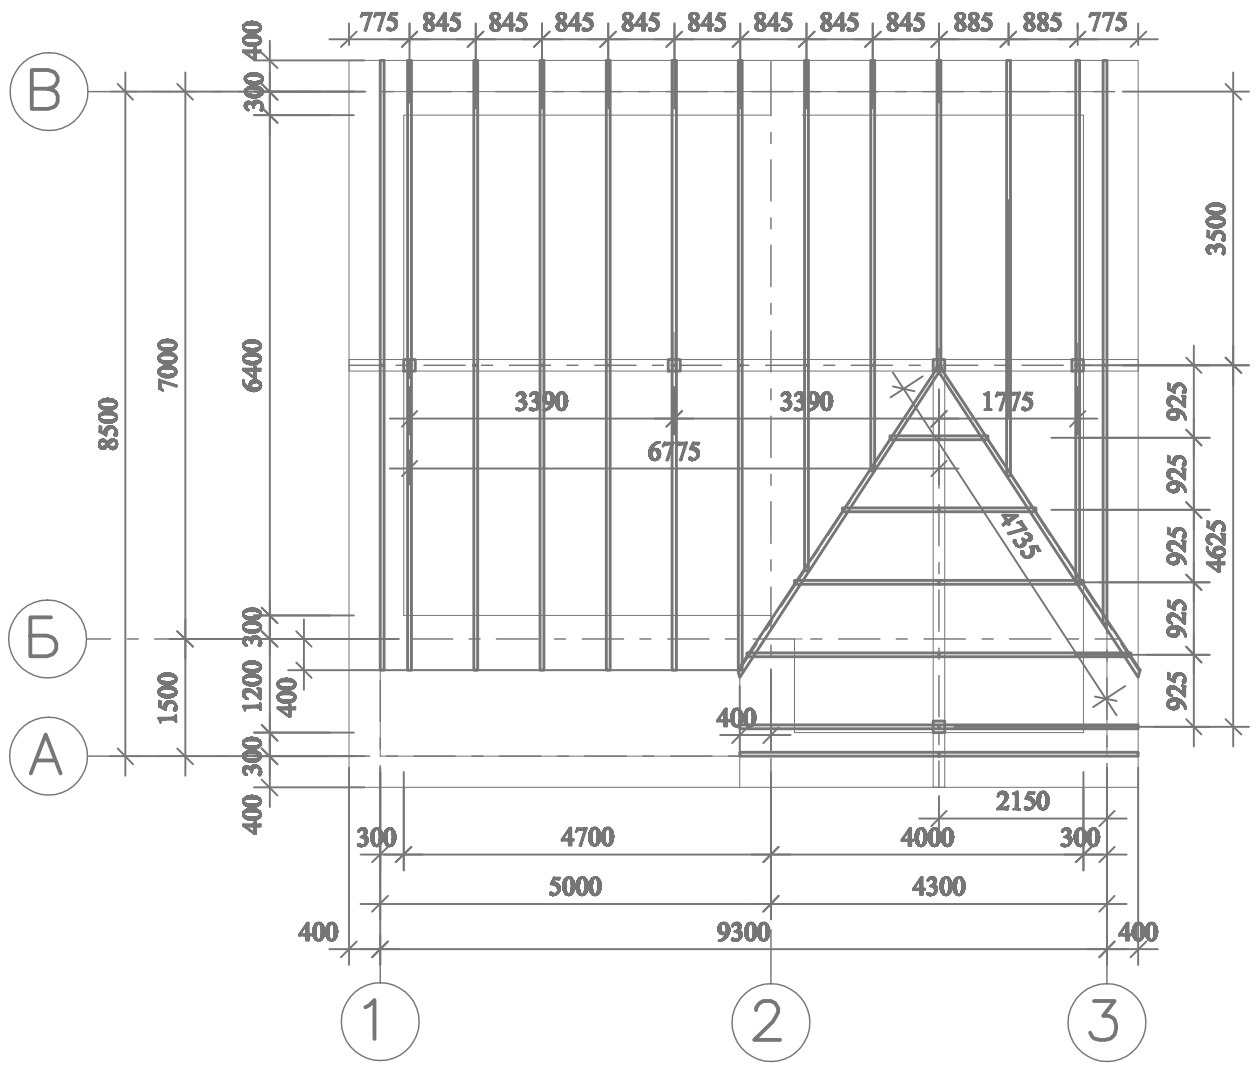

Схема покрытия крыльца

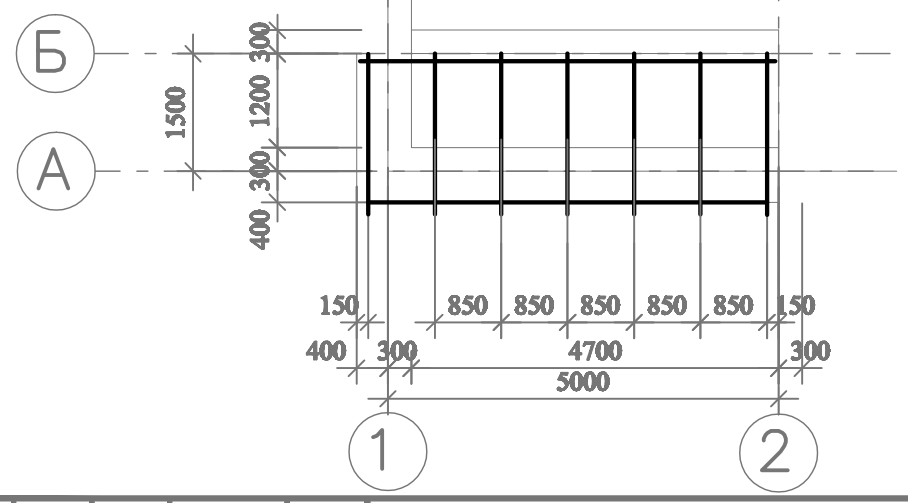

Изм.	Кол.	Лист	Nдок	Подпись	Дата	КД		
						Ярославская обл., Переславль-Залесский р-н, с. Никитская Слобода, ул. Никитская, д. 11а.		
Нач. ПО		Варламов			05.08	Индивидуальный коттедж.	Стадия: РП	Лист: 7 / Листов:
Проектир.		Шевченко			05.08			
Нор.конт.		Варламов			05.08	Схема кровли.	ООО "ПРП-Проект"	