Узел 1.

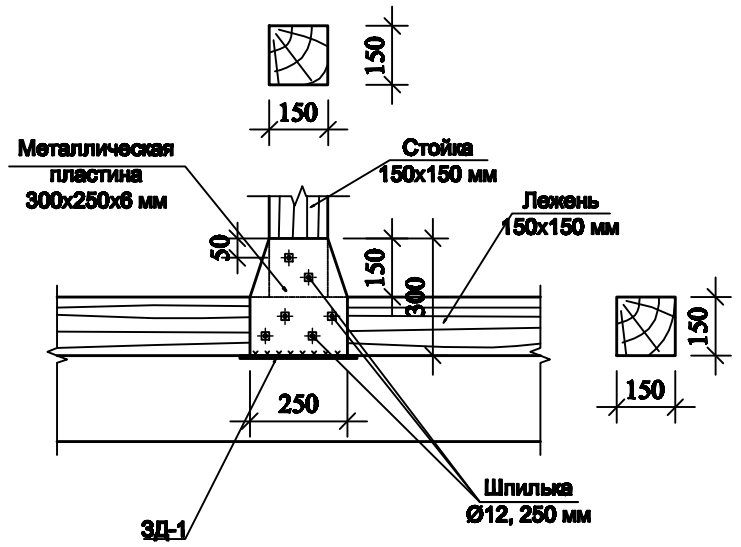

Узел 3.

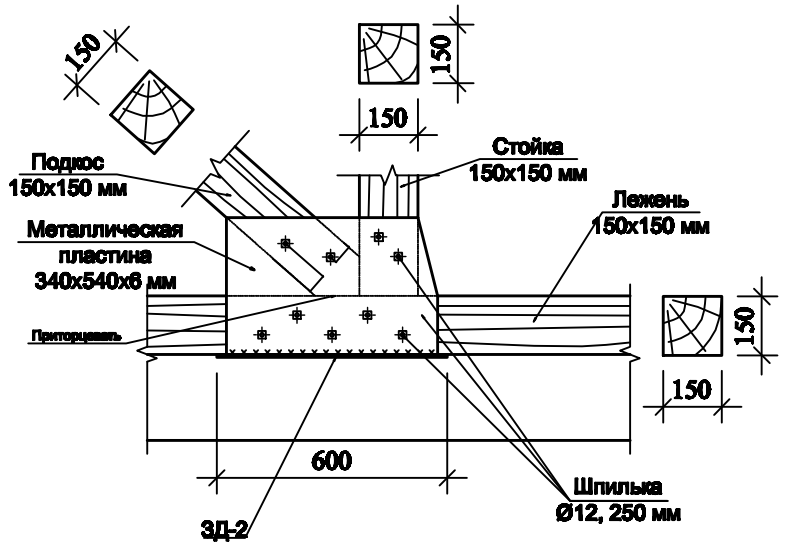

Узел 2.

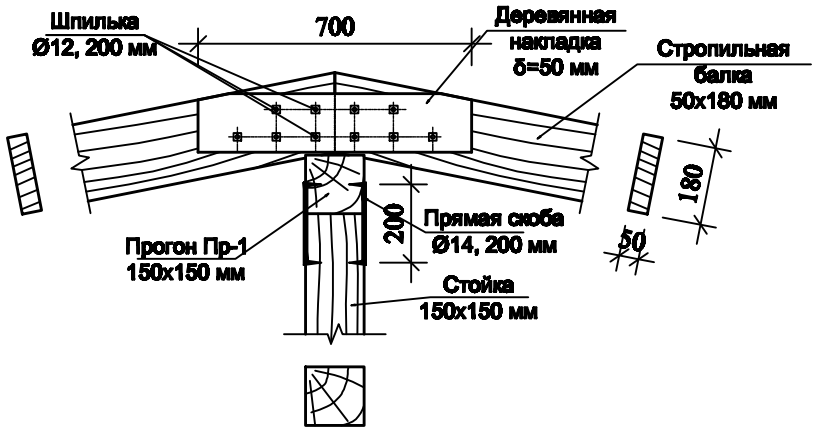

Узел 5.

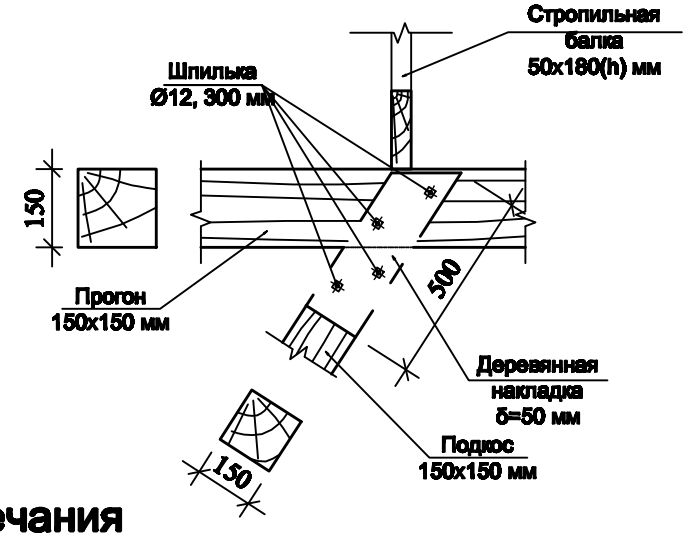

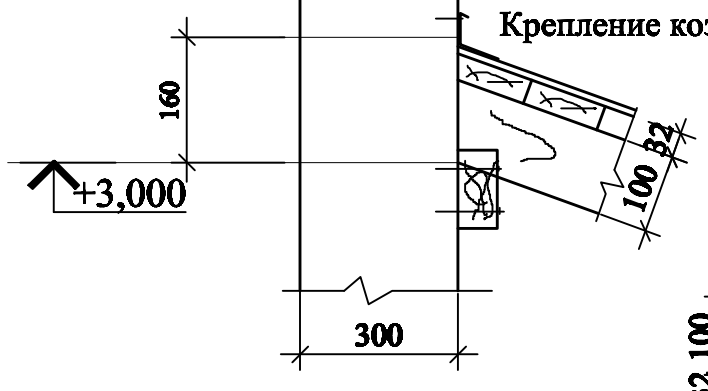

Крепление козырька крыльца.

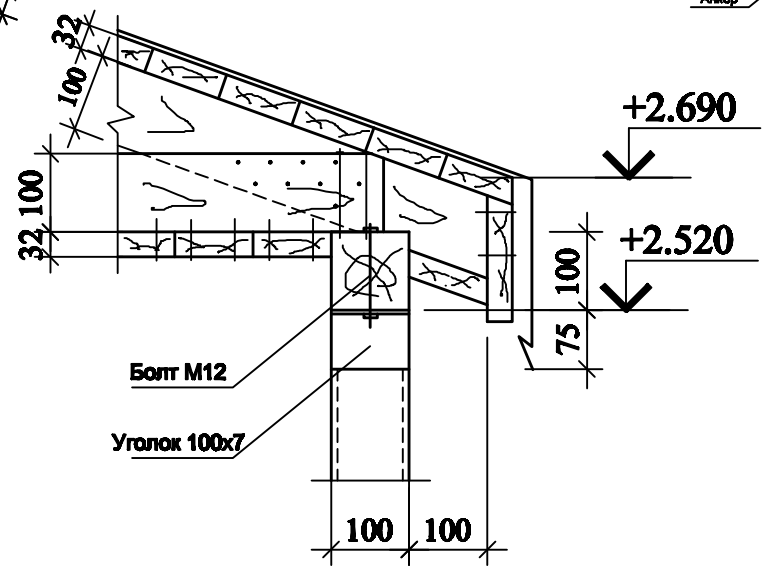

Узел 4.

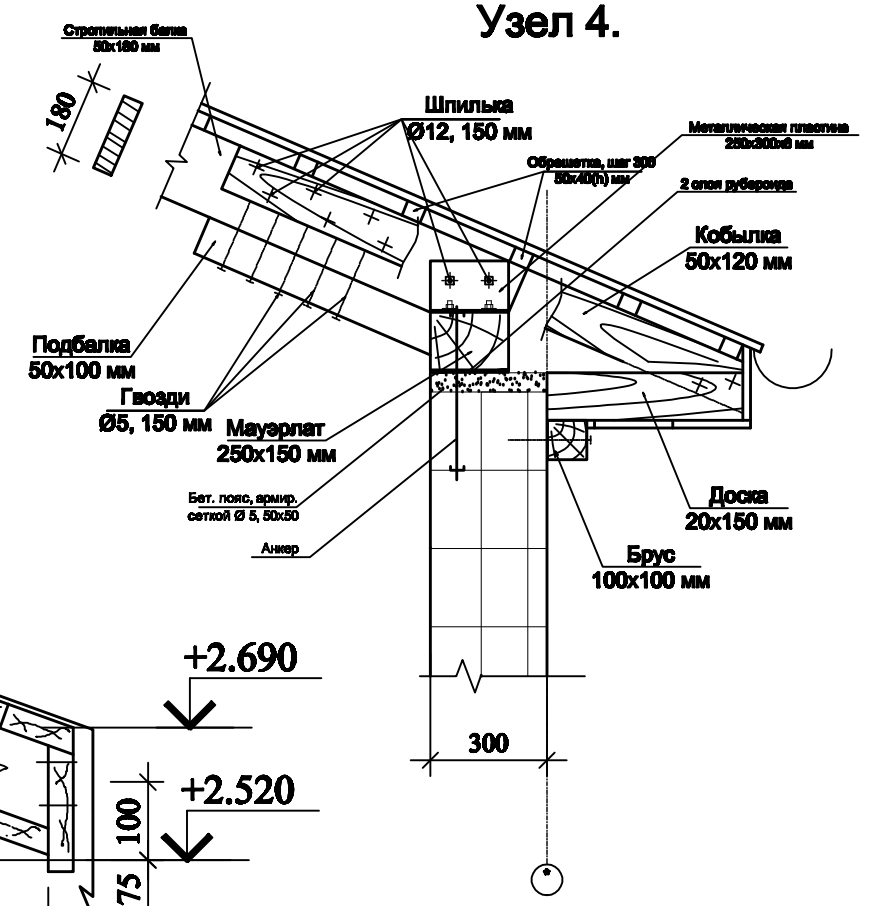

Примечания

Деревянную обрешётку сечением 50x40(h) мм укладывать с шагом 300 мм.

Гвозди приняты по ГОСТ 4028-63*.

Огнезащиту и биозащиту производить консервационным составом "КСД-А" ТУ 2389-008-36567372-76 за 2 раза или другим пропиточным составом согласно СНиП 2.03.11-85

В местах соприкосновения древесины с металлом или бетоном проложить 2 слоя рубероида.

Все соединения производить на гвоздях и нагелях из круглой стали. Нагели закладывать в заранее просверленные отверстия. Диаметр сверла равен диаметру нагеля. Для предотвращения расстройства сопряжения от усушки, коробления и других причин в соединения ставить стяжные болты.

Все металлические элементы покрыть эмалью ПФ-115 за 2 раза, по слою грунтовки ГФ-021.

Составные элементы стропильной системы выполнить (при необходимости) сколачиванием досок t=50 мм гвоздями К4x120 ГОСТ 4028-63* с шагом гвоздей 200 мм; при толщине составного элемента более 100 мм - гвоздями с двух сторон. Гвозди располагать в два ряда в шахматном порядке.

Стыковку элементов стропильной системы по длине производить с перехлестом не менее 450 мм с креплением двумя болтами М12.

Изм.	Кол.	Лист	Nдок	Подпись	Дата
Нач. ПО		Варламов			05.08
Проектир.		Шевченко			05.08
Нор.конт.		Варламов			05.08

КД

Ярославская обл., Переславль-Залесский р-н, с. Никитская Слобода, ул. Никитская, д. 11а.

Индивидуальный коттедж.	Стадия	Лист	Листов
	РП	9	
Узлы деревянной кровли.	ООО "ПРП-Проект"		