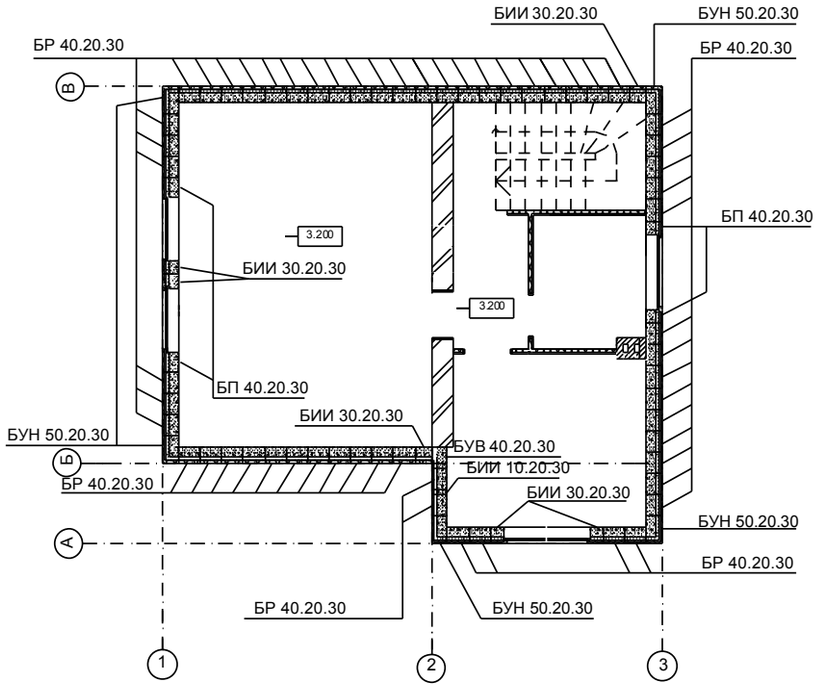

СОГЛАСОВАНО:

Взамен инв. N

Подпись и дата

Инв. N подл.

Директор				Индивидуальный коттедж	Стадия	Лист	Листов
ГАП					Р.П.		
ГИП							
				Схема раскладки блоков 2-го этажа М 1 : 75			