Развертка стены фундамента по оси 1, по оси 3.

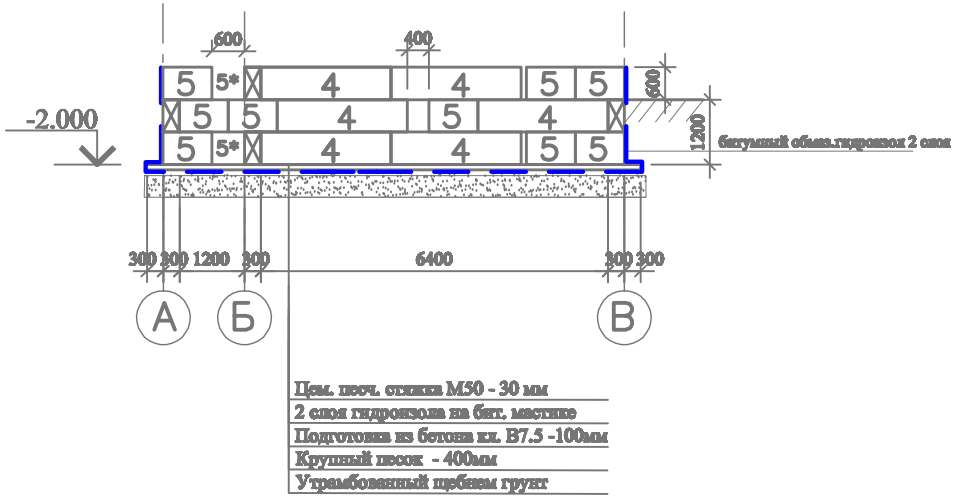

Развертка стены фундамента по оси 2 толщ.400мм.

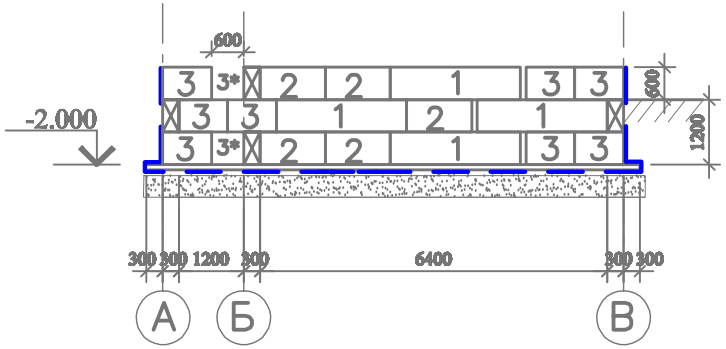

Развертка стены фундамента по оси А, по оси В.

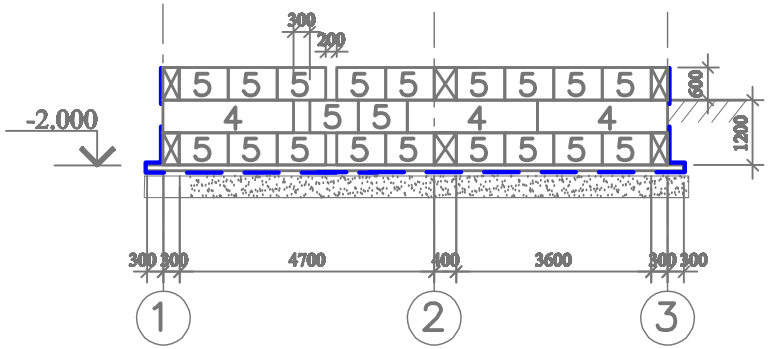

Развертка стены фундамента по оси Б.

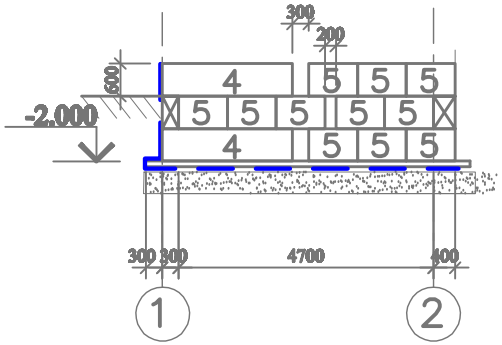

Условные обозначения :

1 - ФБС 24.4.6-Т ГОСТ 13579-78

2 - ФБС12 .4.6-Т

3 - ФБС 9 .4.6-Т

4 - ФБС 24.3.6-Т ГОСТ 13579-78

5 - ФБС 9 .3.6-Т

Спецификацию блоков см. л. КЖ-

Изм.	Кол.	Лист	Nдок	Подпись	Дата	КЖ		
						Ярославская обл., Переславль-Залесский р-н, с. Никитская Слобода, ул. Никитская, д. 11а.		
Нач. ПО		Варламов			04.08	Индивидуальный коттедж.	Стадия	Лист	Листов
Проектир.		Шевченко			04.08		РП	3	
Нор.конт.		Варламов			04.08	Развертки стен фундаментов.	ООО "ПРП-Проект"		